

Identificativi Catastali:

Sezione: 0

Foglio: 8

Particella: 378

Subalterno: 57

Compilata da:

Cacciatori Alessandro

Iscritto all'albo:
Geometri

Prov. Trieste



N. 1144

Scheda n. 1	Scala 1:100
-------------	-------------

Pianta Piano Quarto

$$h = 2,80 \text{ m}$$

Corte interna

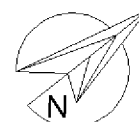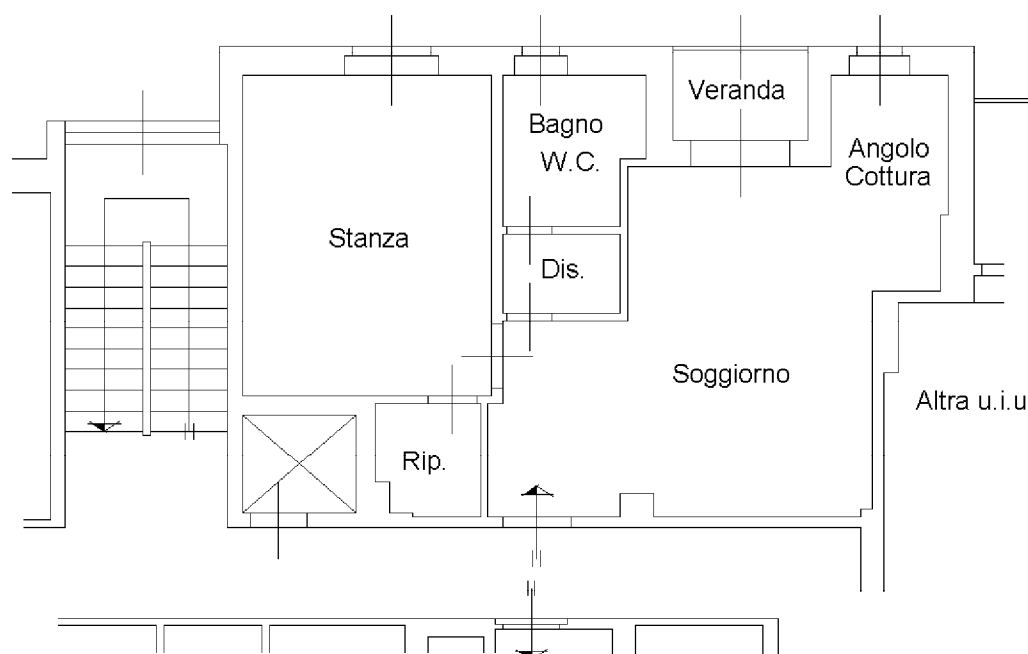

Scala 1:100