

**Agenzia del Territorio
CATASTO FABBRICATI
Ufficio Provinciale di
Trieste**

Dichiarazione protocollo n. TS0016867 del 21/02/2006

Planimetria di u.i.u. in Comune di Trieste

Via Orsera

civ. 13/C-15/A

Identificativi Catastali:

Sezione: E
Foglio: 6
Particella: 384/9
Subalterno: 1


Compilata da:
Turina Alessandro
Iscritto all'albo:
Periti Edili

Prov. Trieste N. 699

Scheda n. 1 Scala 1:100

PIANTA PIANO TERRA

h=3.00 ml

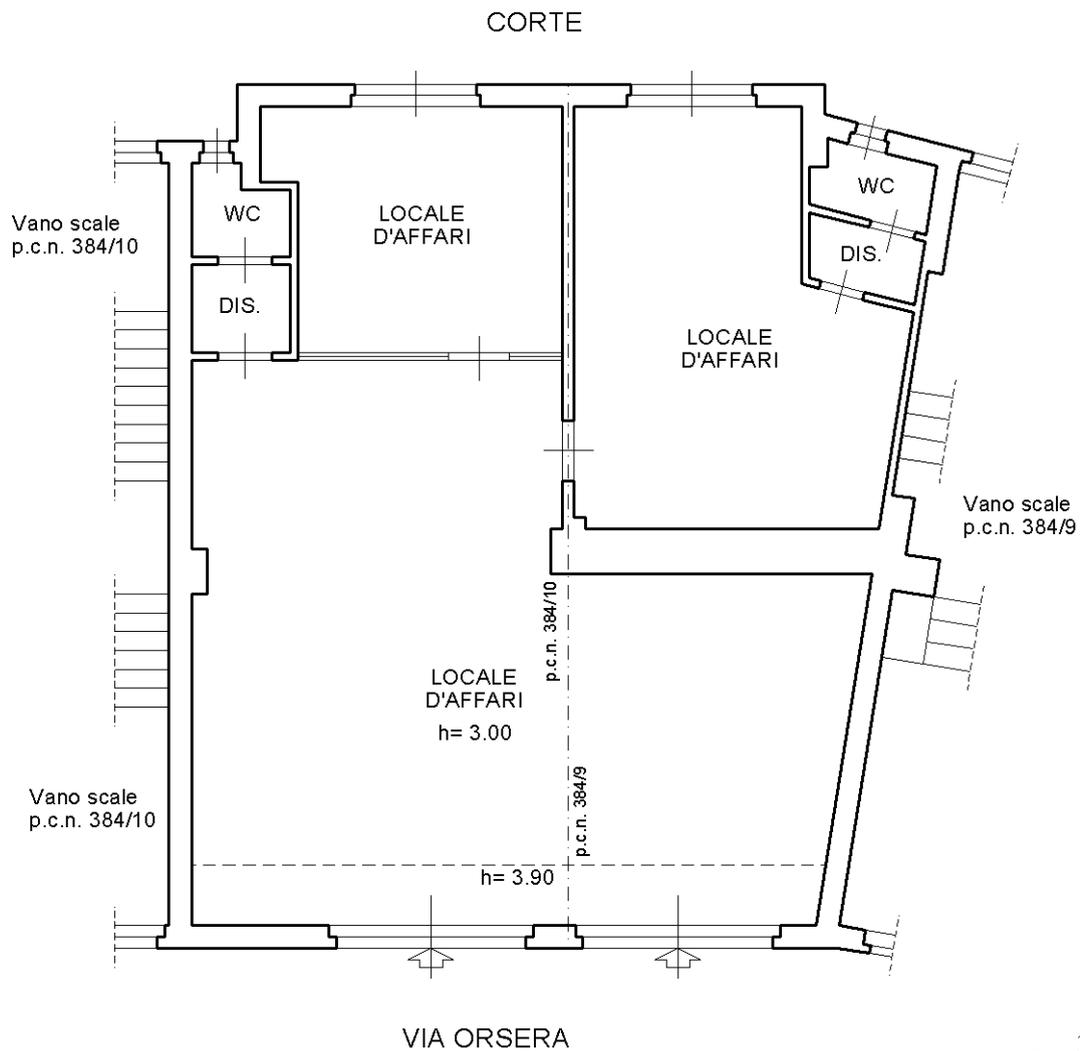

Catasto dei Fabbricati - Situazione al 19/03/2018 - Comune di TRIESTE (L424) - < Sez.Urb.: E - Foglio: 6 - Particella: 384/9 - Subalterno: 1 >
VIA ORSERA n. 13C n. 15A piano: T;

Ultima planimetria in atti