

MODULO A.R.O.  
F. in. mod. 497



MINISTERO DELLE FINANZE  
DIREZIONE GENERALE DEL CATASTO E DEI SS.TT.EE.  
**CATASTO EDILIZIO URBANO** (RDL 13-4-1939, n. 652)


MOD. BN (CEU)

LIRE  
**250**


Planimetria di u.i.u. in Comune di Trieste via de Almerigotti civ. 25

**SITUAZIONE CATASTALE**

C.C. di S.M.M. Sup. F.M. 8  
Scala 1:1000

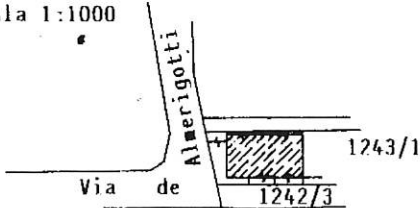

**PIANTA ALLOGGIO AL PIANO TERRA**

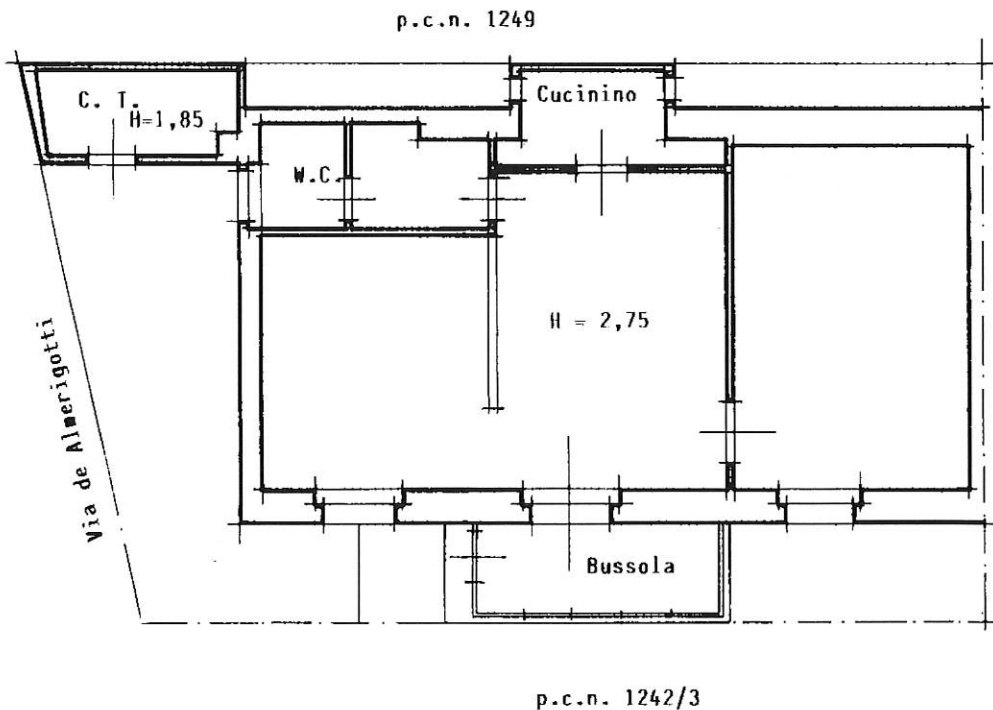

**RASTERIZZAZIONE**  
ANNO 95  
PACCO N. 1113  
PROGRESSIVO N. 2223



Dichiarazione di N.C.

Denuncia di variazione

Compilata dal \_\_\_\_\_

(Titolo, cognome e nome)  
**Perito Edile Aldo SIBERNA**

RISERVATO ALL'UFFICIO

Data presentazione: 01/08/1995 - Data: 19/11/2023 - n. T2214 - Richiedente: DNILCU67D06E715Y  
Totali schede: 1 - Formato di acquisizione: A4(210x297) - Formato stampato: A4(210x297)  
n. 1608 sub. 3  
n. 1610 sub. P  
data: 1/1/1990 Firma: \_\_\_\_\_

955A

Catasto dei Fabbricati - Situazione al 19/11/2023 - Comune di TRIESTE(1-424) - < Sez. urbana R - Foglio 8 - Particella 1243/2 - Subalterno >